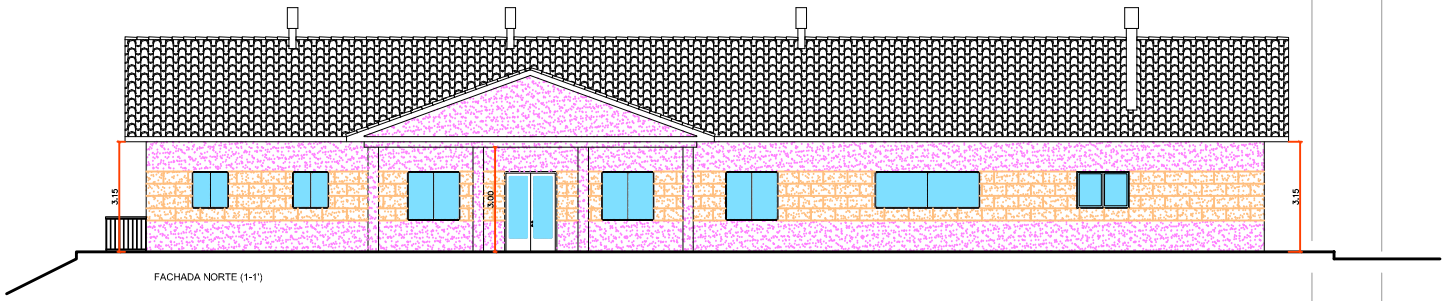

FACHADA NORTE (1-1')

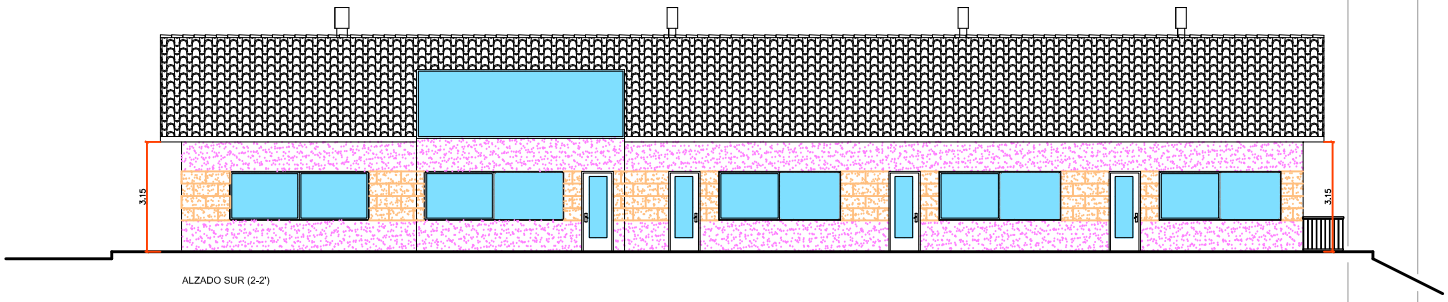

ALZADO SUR (2-2')

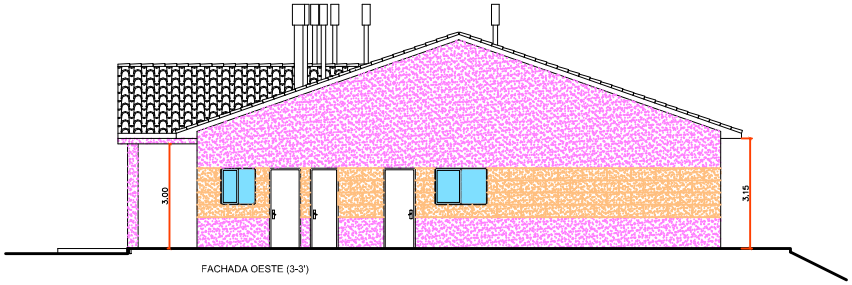

FACHADA OESTE (3-3')

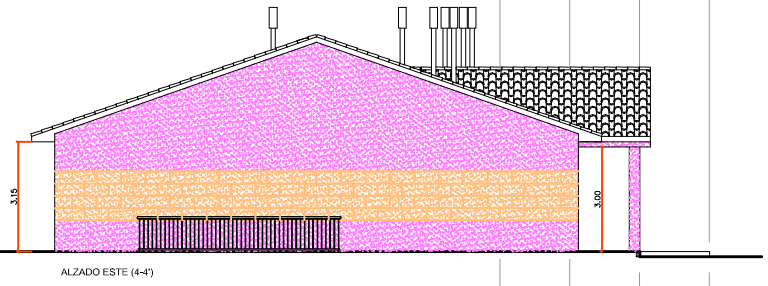

ALZADO ESTE (4-4')

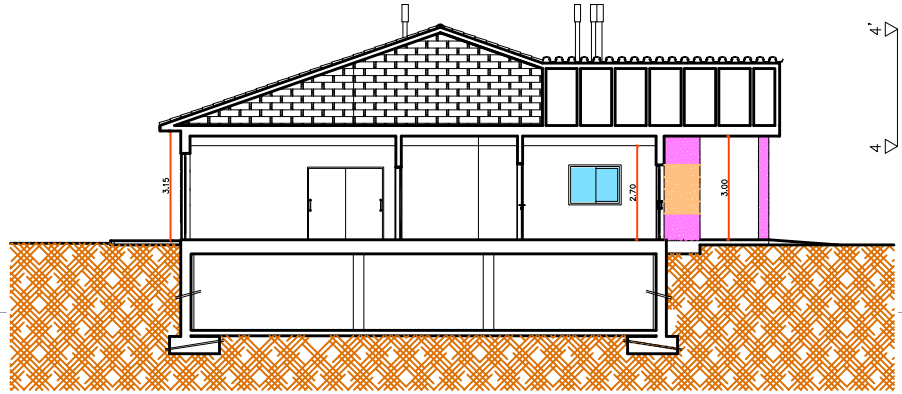

SECCIÓN TRANSVERSAL (A-A')

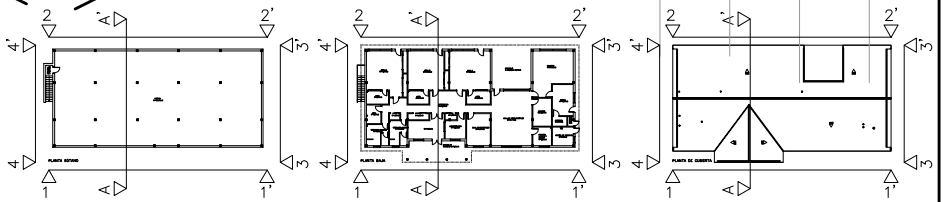

PROYECTO BÁSICO y DE EJECUCIÓN DE AMPLIACIÓN DE ESCUELA DE EDUCACIÓN

TESO DE LA FERIA.
ALBA DE TORMES (SALAMANCA).
PROMOTOR: EXCLMO. AYUNTAMIENTO DE ALBA DE TORMES

JUAN CARLOS GARCÍA FRAILE
ARQUITECTO
FRAILE ARQUITECTO, S.L.P.
Pº Dr. Torres Villarroel nº 10, 7º A.
37005 Salamanca
tfno/fax: 923-23-17-63
móvil: 630-74-88-66
info@eitallerdelarquitecto.es

DENOMINACIÓN	FECHA	ESCALA
ESTADO ACTUAL: ALZADOS y SECCIONES	ENERO 2009	1/100

PLANO Nº EA—2

El presente documento es copia del original, del que es autor el arquitecto firmante. Su utilización, total ó parcial, así como cualquier reproducción o cesión a terceros requerirá la previa autorización expresa del autor, quedando en todo caso prohibida modificación unilateral del mismo.